

УРБАНИСТИЧКИ ПРОЕКТ ЗА РАЗБОТКА НА УРБАНИСТИЧКИ ПЛАН ЗА СЕЛО ЗА КП 407/2 СО НАМЕНА В2 - ЗДРАВСТВЕНА И СОЦИЈАЛНА ЗАШТИТА ОД УРБАНИСТИЧКИ ПЛАН ЗА НАСЕЛЕНО МЕСТО АНГЕЛЦИ И ГРАДАШОРЦИ, КО ГРАДАШОРЦИ ВОН ГРАД, ОПШТИНА ВАСИЛЕВО


ОПШТИНА ВАСИЛЕВО

ЛЕГЕНДА:

- - - - - ГРАНИЦА НА ПРОЕКТЕН ОПФАТ $P=3\ 170.76\ m^2 = 0.31ha$
- - - - - ПОСТОЕН НИСКОНАПОНСКИ 0.4KV НАДЗЕМЕН ВОД
- - - - - ПОСТОЕН СРЕДНОНАПОНСКИ 10(20)KV ПОДЗЕМЕН ВОД СО ЗАШТИТЕН ПОЈАС 2m
- - - - - ПОСТОЕН СРЕДНОНАПОНСКИ 10(20)KV НАДЗЕМЕН ВОД СО ЗАШТИТЕН ПОЈАС-20m
- - - - - ЗАШТИТЕН ПОЈАС НА НАДЗЕМНА МРЕЖА 10(20)KV, 20 метри, кој е предмет на дислокација и неговиот заштитен појас важи се додека истиот не се дислоцира
- - - - - НОВОПЛАНИРАН СРЕДНОНАПОНСКИ 10(20)KV ПОДЗЕМЕН ВОД СО ЗАШТИТЕН ПОЈАС 2m
- РЕГУЛАЦИОНА ЛИНИЈА
- ГРАНИЦА НА ГРАДЕЖНА ПАРЦЕЛА
- ГРАДЕЖНА ЛИНИЈА

ЛЕГЕНДА:

- НЕИЗГРАДЕНО ЗЕМЈИШТЕ
- ПОСТОЈНА УЛИЦА - АСФАЛТЕН ПАТ
- ПОСТОЈНА УЛИЦА - ЗЕМЈЕН ПАТ
- ПОСТОЈНИ ОБЈЕКТИ
- ПОСТОЕН ИЗВЕДЕН БЕТОНСКИ КАНАЛ
- БЕТОНСКИ ОГРАДЕН СИД
- ПОСТОЈНИ ЕЛЕКТРИЧНИ ВОДОВИ - ДАЛЕКУВОД
- БЕТОНСКО ПЛАТНО НА ВЛЕЗ ВО ПОДЗЕМЕН КАНАЛ
- В2 - ЗГРАДИ ЗА ЗДРАВСТВЕНА ДЕЈНОСТ - БОЛНИЦА
- Д2 - ЗАШТИТНО И СООБРАЌАЈНО ЗЕЛЕНИЛО
- Е1 - НОВОПЛАНИРАНА ПРИСТАПНА УЛИЦА
- ПОСТОЕН АСФАТИРАН ПАТ
- ПОСТОЕН ЗЕМЈАН ПАТ
- ⊕ ПОСТОЕН СРЕДНОНАПОНСКИ 10(20)KV СТОЛБ
- ⊕ ПОСТОЕН НИСКОНАПОНСКИ 0.4 KV СТОЛБ
- ⊕ ПОСТОЈНА ТРАФОСТАНИЦА 110(35)/ 10(20)KV
- ⊕ ПОСТОЈНИ ЕЛЕКТРИЧНИ СТОЛБОВИ - БАНДЕРИ
- ⊕ ПОСТОЈНИ УЛИЧНИ СВЕТИЛКИ

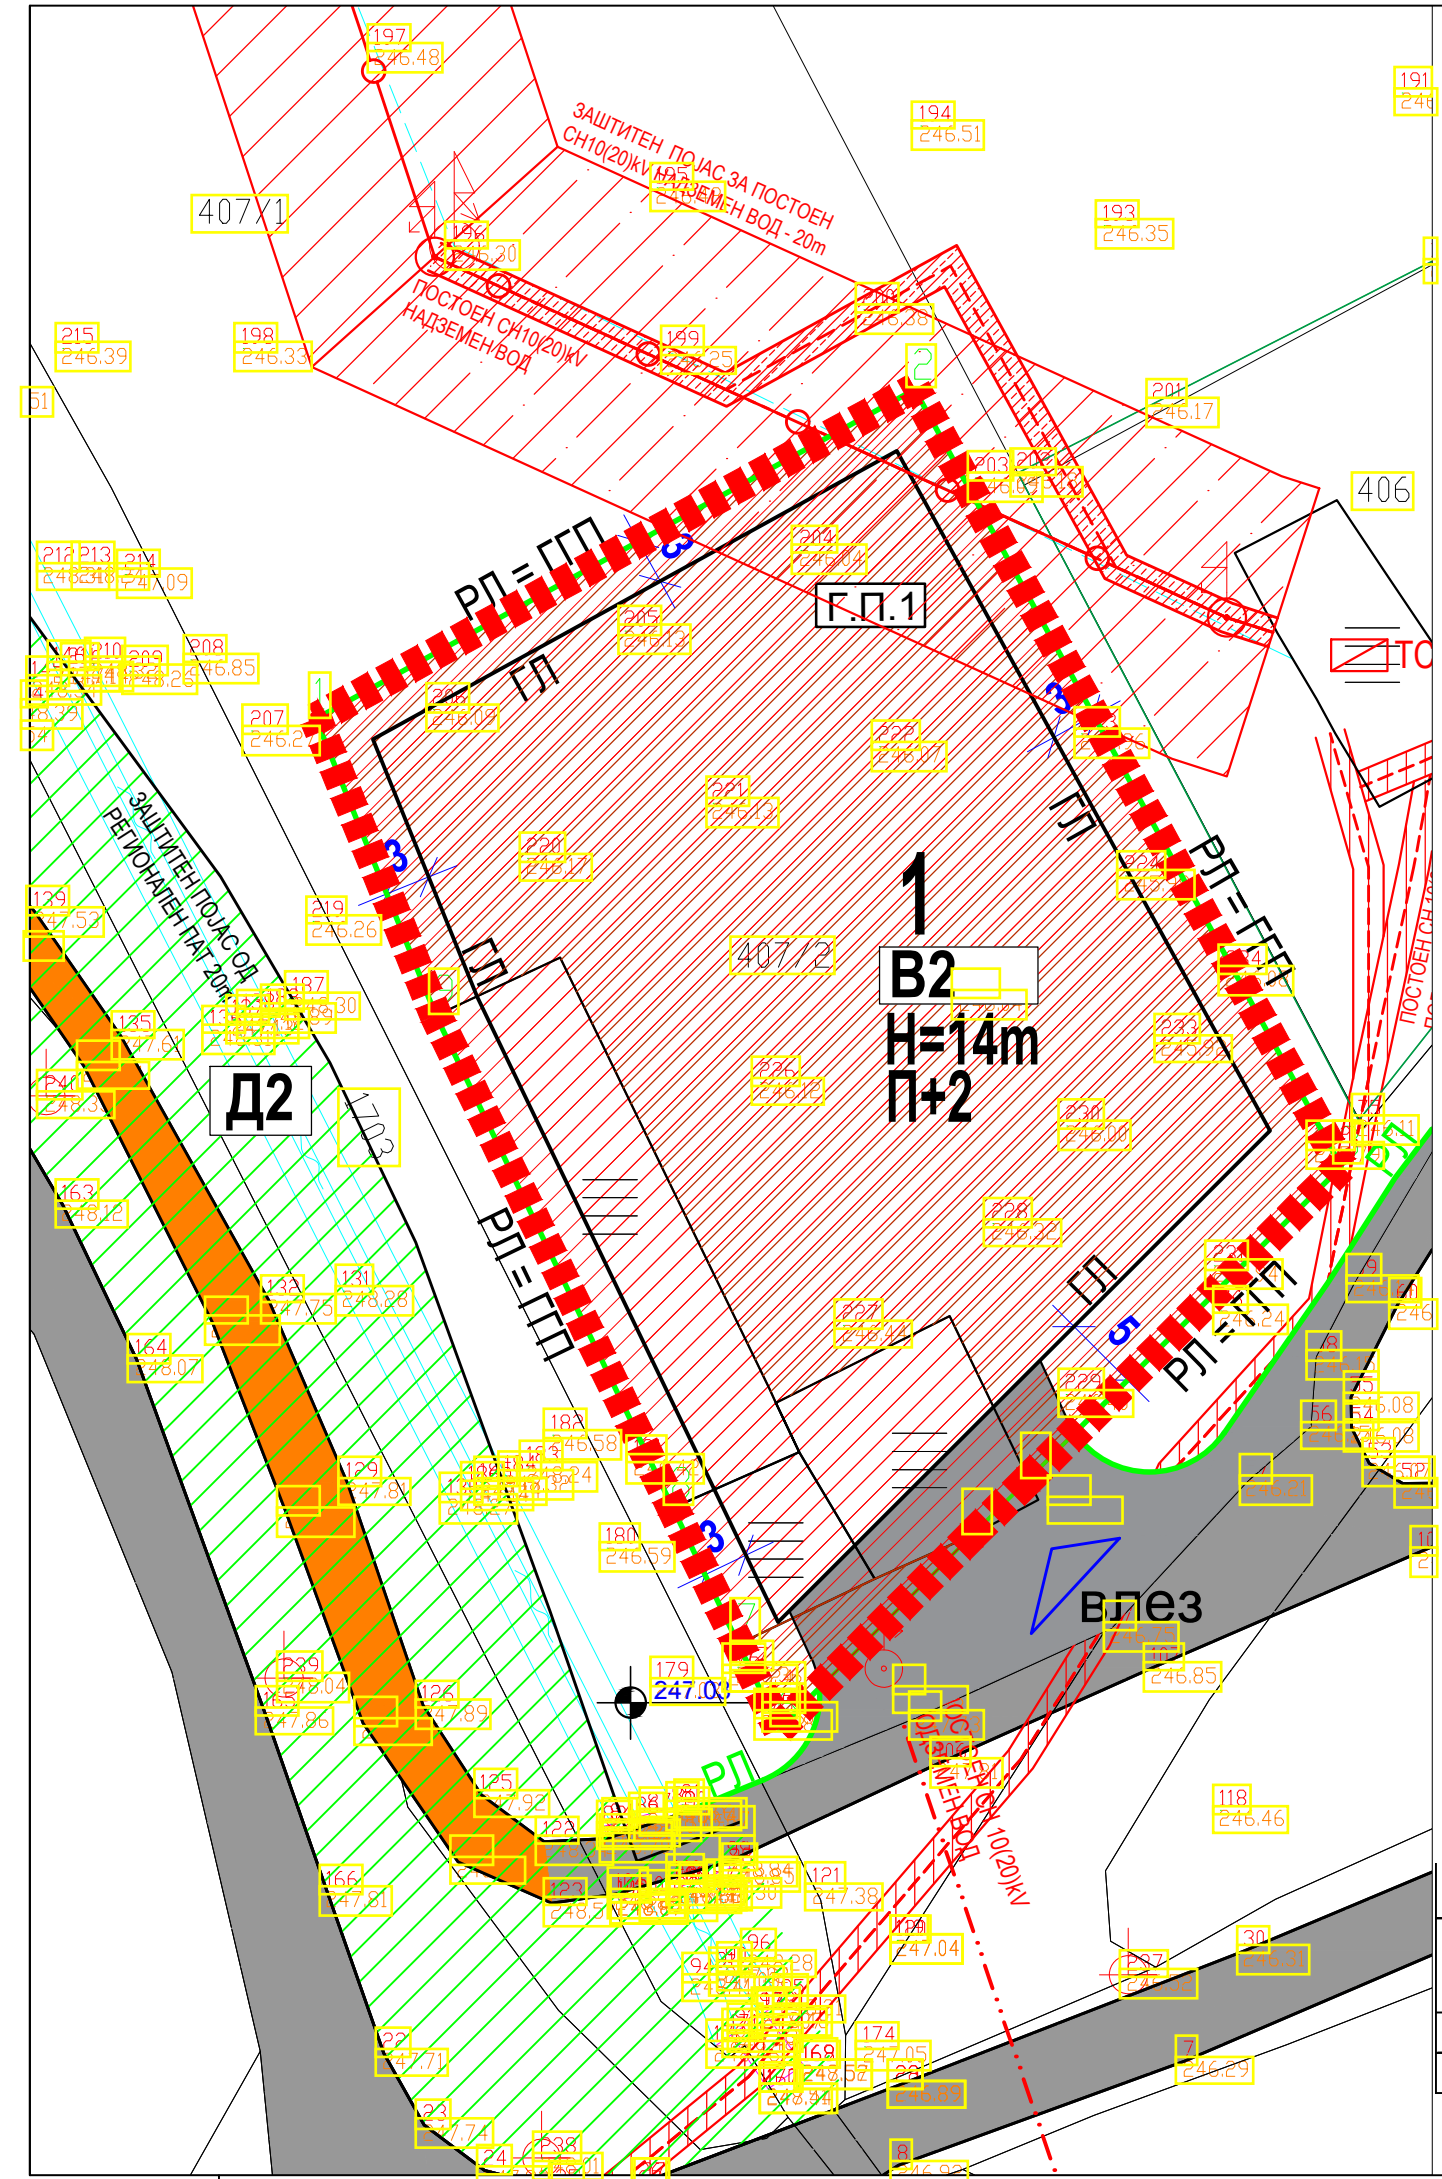

УРБАНИСТИЧКИ ПЛАН ЗА СЕЛО ЗА КП 407/2 СО НАМЕНА В2 - ЗДРАВСТВЕНА И СОЦИЈАЛНА ЗАШТИТА ОД УРБАНИСТИЧКИ ПЛАН ЗА НАСЕЛЕНО МЕСТО АНГЕЛЦИ И ГРАДАШОРЦИ, КО ГРАДАШОРЦИ ВОН ГРАД, ОПШТИНА ВАСИЛЕВО										
Градежна парцела	Објект	Класа на намена	Површина на градежна парцела	Површина за градба	Макс. висина на градба	катност на градба	Процент на изграденост	Бруто развиена површина	Коефициент на искористеност	Паркирање
ГП 1	Објект бр 1	В 2- Згради за здравствена и социјална заштита	3170.76	2219.53	14м	П+2	70,00	6658,59	2,10	Согласно член 134 став (1) алинеа В2 - здравствени и социјални установи, од Правилникот за урбанистичко планирање (Сл. Весник на РСМ бр. 225/20)
ВКУПНО			3170.76	2219,53	14м		70,00		2.10	

билансни показатели - постојна состојба

проектен опфат м2	намена	висина (м1)	катност	тип на градба	тип на конструкција	површина под градба	бруто површина	процент на изграденост (%)
	постојни објекти		9	цврста	скелетна	590,09	1180	18,61
3170,76	вкупно					590,09	1180	18,61

УРБАНИСТИЧКО РЕШЕНИЕ - СИНТЕЗЕН ПЛАН 1:1000

ДРУШТВО ЗА ГРАДЕЖНИШТВО, АРХИТЕКТУРА, ПРОЕКТИРАЊЕ, ИНЖЕНЕРИНГ И ДИЗАЈН

"НИКОЛА НЕХТЕНИН" БР 1 - ШТИП ТЕЛ. 032 383 - 033

НАРАЧАТЕЛ:	Друштво за производство и трговија „БИЗИ“ ДООЕЛ увоз - извоз Василево	ФАЗА:	УП
ПЛАН:	УРБАНИСТИЧКИ ПЛАН ЗА СЕЛО ЗА КП 407/2 СО НАМЕНА В2 - ЗДРАВСТВЕНА И СОЦИЈАЛНА ЗАШТИТА ОД УРБАНИСТИЧКИ ПЛАН ЗА НАСЕЛЕНО МЕСТО АНГЕЛЦИ И ГРАДАШОРЦИ, КО ГРАДАШОРЦИ ВОН ГРАД, ОПШТИНА ВАСИЛЕВО	ТЕХ. БРОЈ:	РАЗМЕР:
ПРИЛОГ:	УРБАНИСТИЧКО РЕШЕНИЕ - СИНТЕЗЕН ПЛАН	У-01/22	1:500
ПЛАНЕРИ:	ЕМИЛИЈА ГАЛОВСКА д.и.а. овл. бр. 0 .0231 - НОСИТЕЛ НА ПЛАН АНИЦА СТОЈАНОВСКА д.и.а. овл. бр. 0 .0363 - планер АЛЕКСАНДАР ВАСИЛЕВ д.и.а. овл. бр. 0 .0500 - планер	ПЛАНЕРСКА КУКА:	
СОРАБОТНИК:	ТАЊА ТРЕНДОВА м.и.а. - соработник	ЛИЦЕНЦА БРОЈ: 0089	
УПРАВИТЕЛ: д.и.а ВЕСНА ВАСИЛЕВА	ДАТА: ФЕВРУАРИ, 2022	ЛИСТ БР. 9	