


ГЕО КАБЛОВСКИ ДООЕЛ Скопје
Деловен број: 60/3-2023
Датум: 03.03.2023 година

ТЕРЕНСКА СКИЦА НА ПРЕМЕРУВАЊЕ
Приближен Размер 1:1000

Легенда

ГЕО КАБЛОВСКИ ДООЕЛ Скопје	КО. Василево - Вонград
ул. "Томе Арсовски" бр.49/1 км. 19.1000 Скопје тел: +389 91 2399 1978; факс: +389 91 2399 1979 www.geokablovski.mk	Приближен Размер 1:2500
Скопје, Март 2023 година	Изработил: Гочевски Стефан геод. тех.

	ТЕЛЕКОМУНИКАЦИСКИ АЕК БАКАРНИ КАБЛИ
	ТЕЛЕКОМУНИКАЦИСКИ АЕК ОПТИЧКИ КАБЛИ
	ЕВН 0.4kV НАДЗЕМЕН ВОД
	ЕВН 0.4kV ПОДЗЕМЕН ВОД
	ЕВН 10(20)kV НАДЗЕМЕН ВОД
	ТЕЛЕКОМУНИКАЦИСКИ КАБЛИ -ТЕЛЕКОМ
	ГРАНИЦИ НА ЗАШТИТНА ЗОНА НА КАБЛОВСКИ ВОД
	ЗАШТИТНА ЗОНА НА НОВОПЛАНИРАН КАБЛОВСКИ ВОД

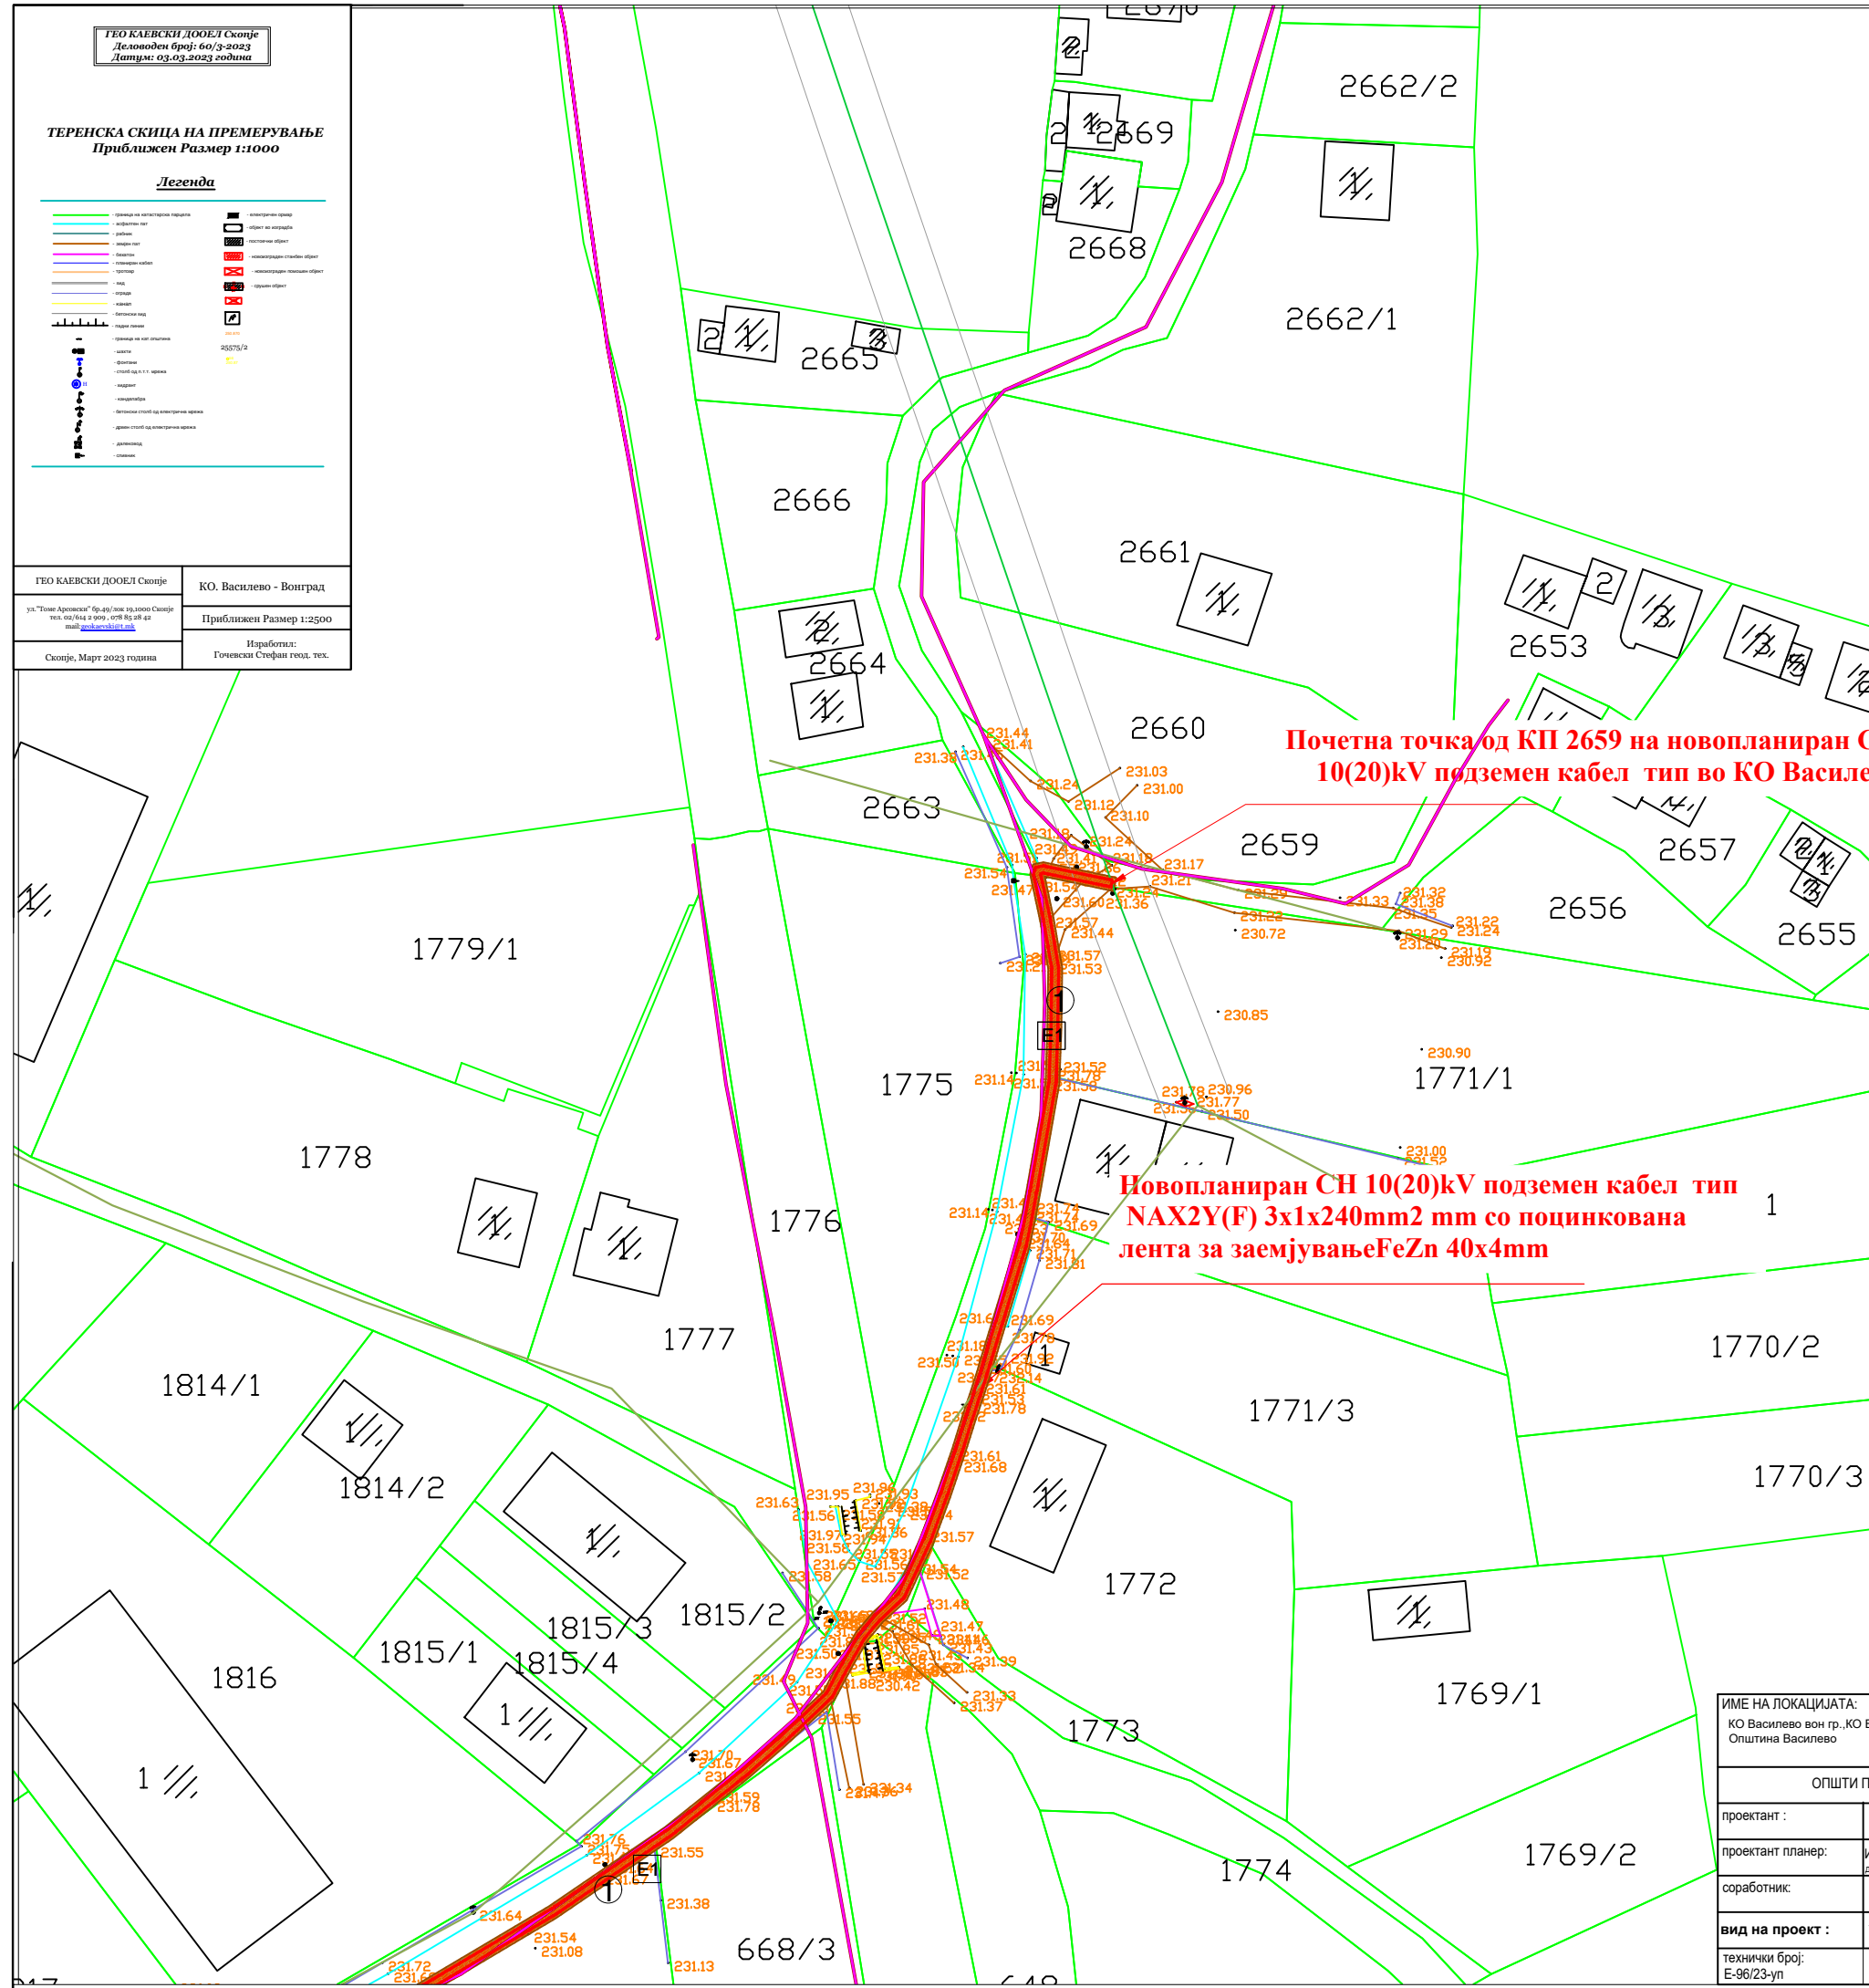

Почетна точка од КП 2659 на новопланиран СН 10(20)kV подземен кабел тип во КО Василево

Новопланиран СН 10(20)kV подземен кабел тип NAX2Y(F) 3x1x240mm² mm со поцинкована лента за заемјување FeZn 40x4mm

	ГРАНИЦА НА ПРОЕКТЕН ОПФАТ P=462.767 m ²
	ГРАНИЦА НА НАМЕНСКА ЗОНА
	ЛИНИЈА НА ПОДЗЕМЕН L=462.7 m'

	ГРУПА НА КЛАСА НА НАМЕНА: E1 - Сообраќајни, линиски и др. инфраструктури
	ОСНОВНА КЛАСА НА НАМЕНА: E1.8 - Инфраструктури за пренос и др. инфраструктура/ /Високо и среднонапонски електрични водови/
	E1 - Комунална инфраструктура - подземен вод

Табеларен приказ на нумерички податоци

број на градење	површина (м ²)	површина за градење	Пбрutto м ²	максимална висина	спратност	P%	Ki	паркинг места	ознака за намена
1	462.7 м ²	462.7 м ²	462.7 м ²	0	0	100%	1	0	E1

E1 - подземен електричен кабел тип 3XNA2XS(F)2Y 1x240mm²,
Должина на водот - 462.7 м'
Ширина на проектн опфат во делот на кабелот - 1 м'

Вкупна површина на проектн опфат -462.767 m²

ИМЕ НА ЛОКАЦИЈАТА: КО Василево вон гр. КО Василево Општина Василево		НАРАЧАТЕЛ: ЕВН Македонија АД - Скопје,		
ОПШТИ ПОДАТОЦИ		ИЗРАБОТИЛ: Електро Дизајн ДООЕЛ, Охрид ул. "Момчило Јорданоски" бр.149, Охрид Лиценца бр П.693/Б		
проектант:	м-р Владимир Стојаноски, дипл. ел. инж. Општеств. бр.: 4.0210	Урбанистички проект за: Новопланиран СН10(20)kV кабелски подземен вод од КП 2659 до кабелска спојница на КП 1843 во КО Василево вон гр. КО Василево Општина Василево		
проектант планер:	Ивана Групча дипл. инж. арх. Општеств. бр.: 0.0421	проектна документација	ИМЕ НА ЦРТЕЖОТ: УРБАНИСТИЧКО РЕШЕНИЕ - СИНТЕЗЕН ПЛАН	ЛИСТ: 07/1
соработник:		големина: 420/297	размер: 1:1000	
вид на проект:	Урбанистички проект	дата: јули 2023		
технички број: Е-96/23-уп				